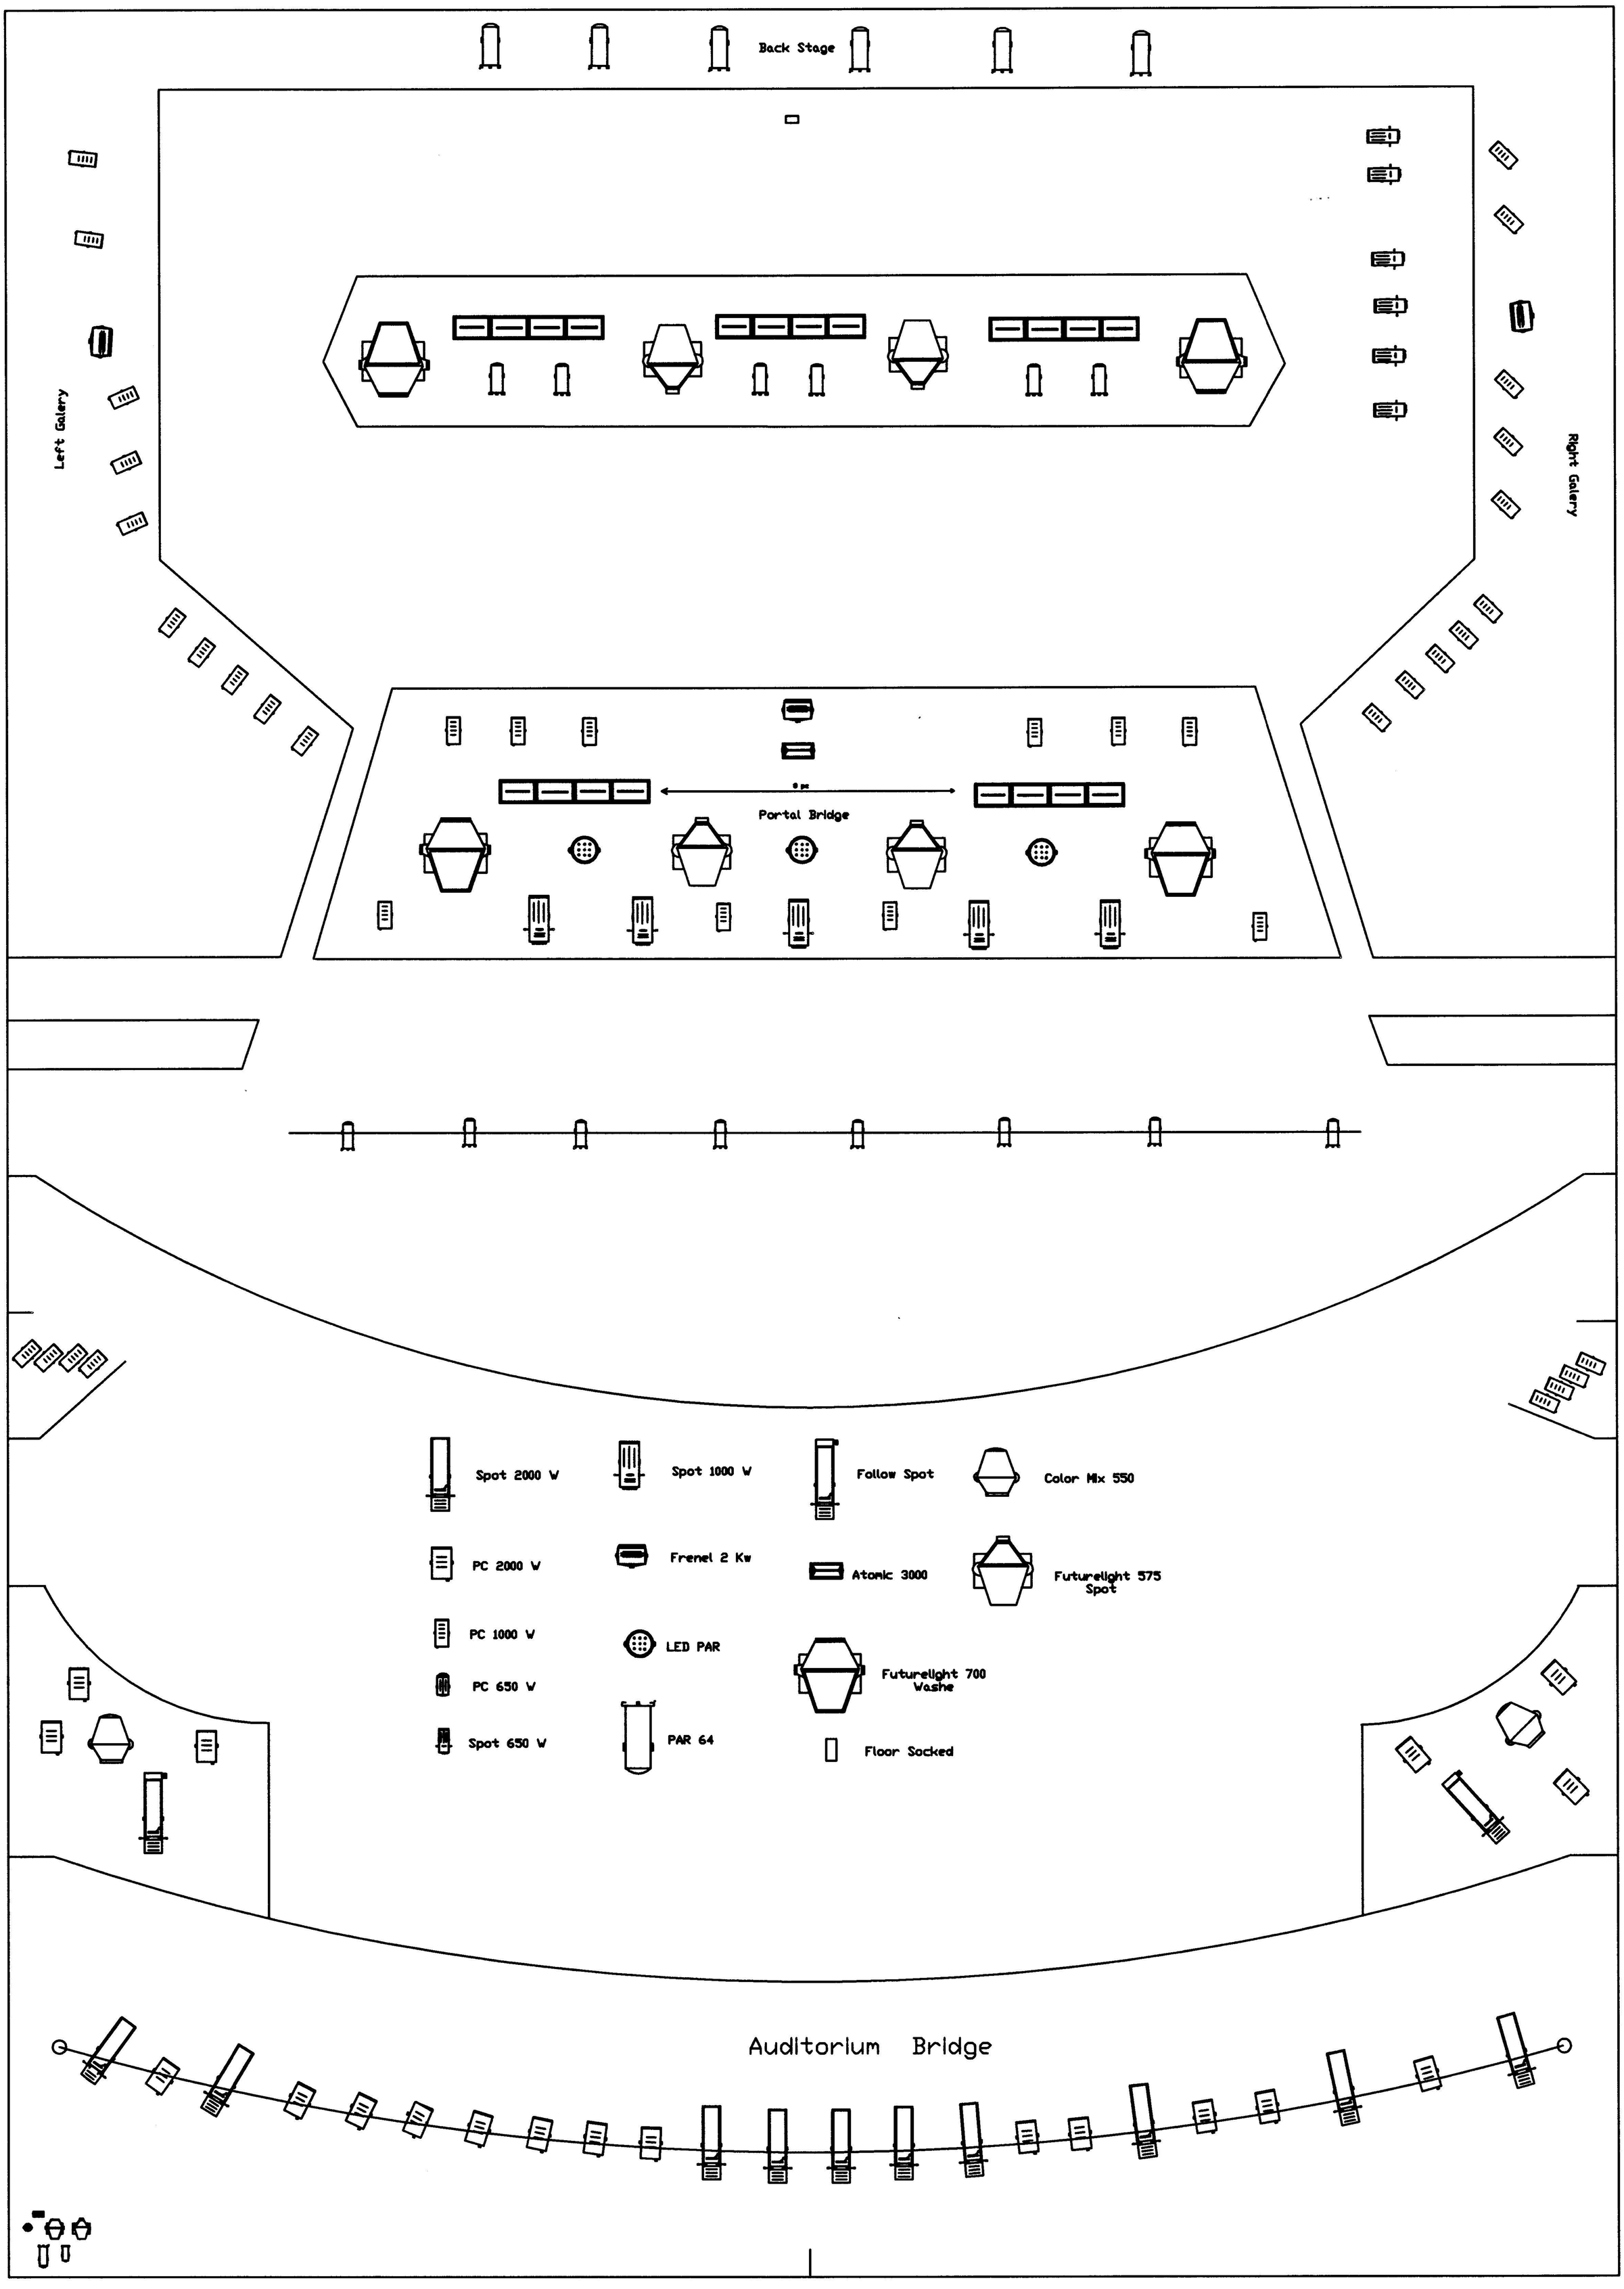
Back Stage
Left Galery
Right Galery
Portal Bridge
Spot 2000 W
Spot 1000 W
Follow Spot
Color Mix 550
PC 2000 W
Frenel 2 Kw
Atomic 3000
Futurelight 575 Spot
PC 1000 W
LED PAR
Futurelight 700 Washe
PC 650 W
Spot 650 W
PAR 64
Floor Socked
Auditorium Bridge